


N° du lot	Niveau	Type
103	R+1	T4

Entrée	6.15 m ²
Dégagement	3.66 m ²
Cellier	1.93 m ²
WC	2.32 m ²
Séjour / Cuisine	28.61 m ²
SDB	4.38 m ²
Chambre 1	10.56 m ²
Chambre 2	12.97 m ²
Chambre 3	10.15 m ²

SURFACE HABITABLE	80.73m²
--------------------------	---------------------------

Balcon 1	7.03 m ²
Balcon 2	6.46 m ²
Abri	2.26 m ²

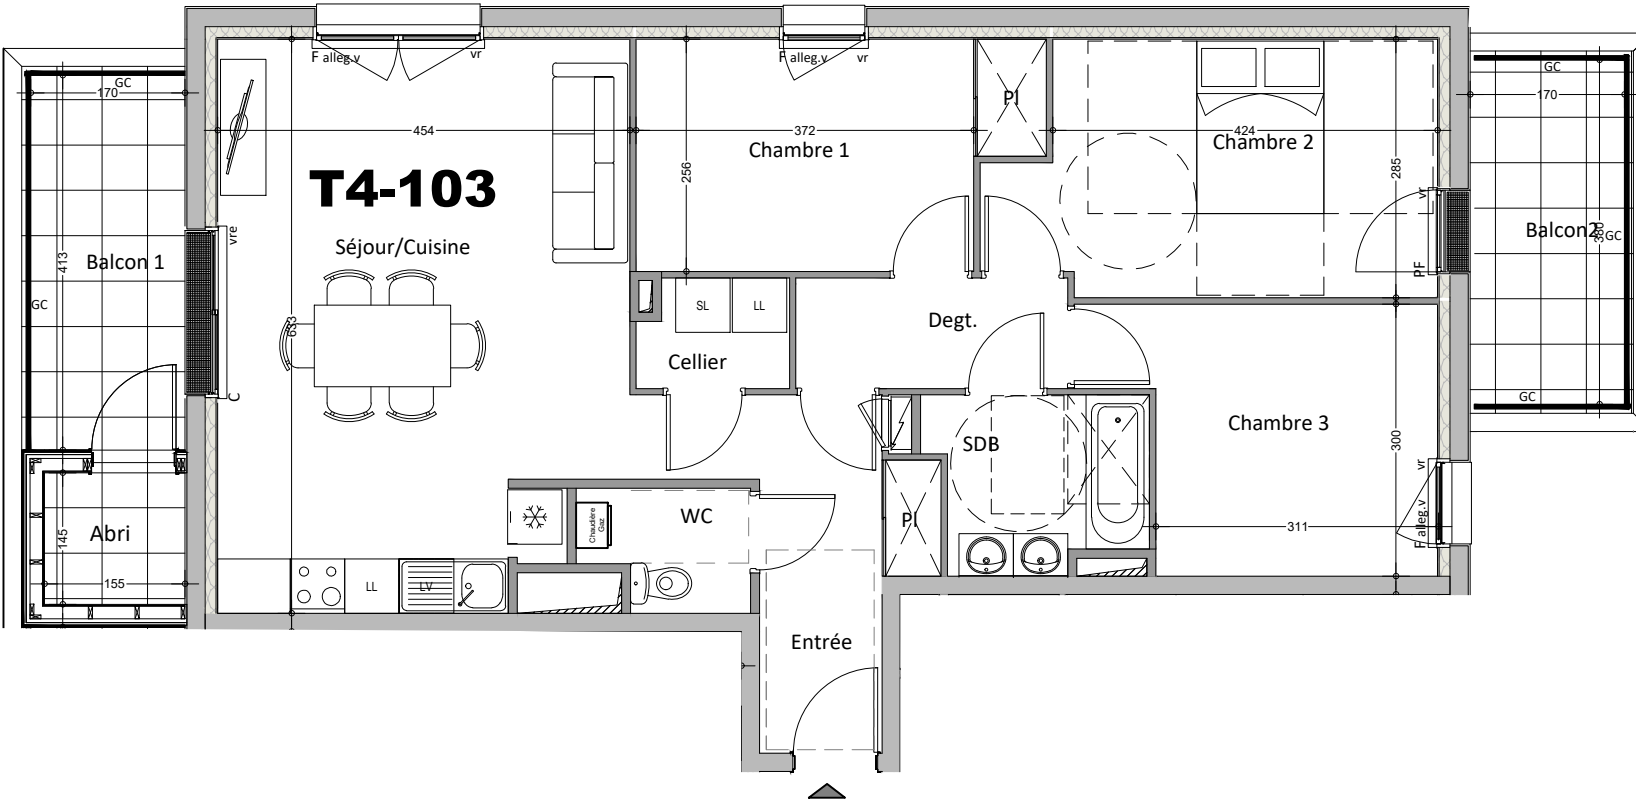

NOTA : Plan précom non vérifié par bureau de contrôle/fluide/structure. En fonction des nécessités techniques de la réalisation, des modifications sont susceptibles d'être apportées à ce plan qui ne revêt, avant d'être annexé à l'acte authentique de vente, qu'un caractère informatif. La hauteur sous plafond dans les logements sauf indication est de 2.50 m. Les surfaces et cotes indiquées sont approximatives, les soffites, faux-plafonds, rampants, gaines, sont susceptibles d'évoluer en situation, en nombre et en dimensions. La végétation n'est pas contractuelle. Les éléments de mobilier (meubles, plans de travail) ne sont placés qu'à titre indicatifs.