

## MAITRISE D'OUVRAGE

SOGIMMO  
SNC SAINT EXUPÉRY

137 route de la Gare  
44120 VERTOU  
Tél: 02 28 01 38 38

Département de Loire-Atlantique  
Commune de Vigneux de Bretagne

Rue du Petit Prince

## ARCHITECTE CONSEIL

DG2A - DAVID GAROT  
ARCHITECTE DPLG

10 rue Gaëtan Rondeau Bât A  
44200 NANTES  
contact@dg2a.archi

# "Le Saint Exupéry"

Permis d'aménager

PA n° 044 217 18 E 3002 délivré par arrêté municipal le 22.05.2018

LOT n°  
11


Adresse:  
Cadastre: Section AV n° 177p  
Surface Arpentée: 376 m<sup>2</sup>  
Surface de Plancher: 200 m<sup>2</sup>  
Surface végétalisée perméable: 174 m<sup>2</sup>

Servitude particulière: OUI  NON

Réalisée le 07.06.2018  
Mis à jour après travaux le :

## PLANS DE SITUATION

Sans échelle

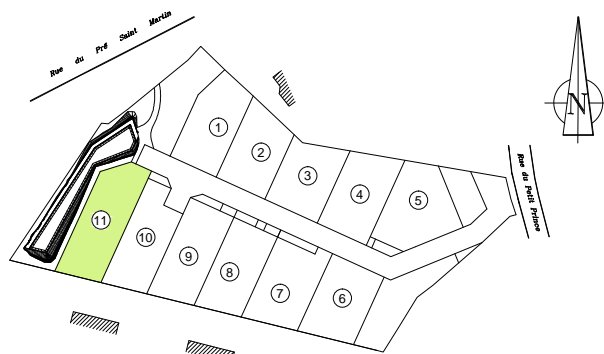

# PLAN DE VENTE PROVISOIRE



Thierry GAUTIER  
Géomètre Expert DPLG

37, Rue Bobby Sands  
44813 SAINT HERBLAIN

SANT HERBLAIN  
37 rue Bobby Sands  
44813 Saint Herblain  
Cedex

Tél : 02.40.86.09.73  
Fax : 02.40.86.09.70

saint-herblain@bcg-geometre-expert.fr

No	Coord X	Coord Y
1	1341996.93	6246875.74
2	1341991.72	6246878.11
3	1341983.69	6246875.65
4	1341971.95	6246849.88
5	1341983.83	6246846.96

**PLAN PROVISOIRE**

Section AV n°199

Bassin de rétention

Haie à préserver




 









11

10

9

ECHELLE: 1/250

**LEGENDE**

- |   |   |   |  |
|---|---|---|--|
|   | Périmètre du Lotissement                      |  | Voirie   |
|  | Cotes terrain naturel - AVANT TRAVAUX         |  | Parking  |
|  | Lot   |  | Cote périmétrique des lots   |
|  | Espace vert                                   |  | Candélabre (position indicative)                                       |
|  | Chemin  |  | Borne OGE  |
| <b>Légende travaux:</b>   |   |  | Coffrets de branchement AEP, Télécom, élec., Gaz (Position indicative) |
|  | Cote projet voirie                            |  | Cotation Zone constructible - Recul voirie                             |
|  | Tabouret eaux pluviales (Position indicative) |  | Arbre à planter par l'aménageur (Position indicative)                  |
|  | Tabouret eaux usées (Position indicative)     |   |  |

**EXPERTS**  
**BARBERY CATTANEO GAUTIER**  
 SAINT HERBLAIN  
 37 rue Bobby Sands  
 44813 Saint Herblain  
 Cedex  
 Tél: 02 40 86 09 73  
 Fax: 02 40 86 09 70

**NOTA:**

- Les emplacements des coffrets, branchements et attentes sont donnés à titre indicatif.  
 - L'aménageur se réserve le droit de modifier ces emplacements pour toute raison d'ordre technique.

- L'aménageur se réserve le droit pour toutes raisons d'ordre technique d'implanter les coffrets ERDF 400A sur les lots  
 - Les contraintes d'urbanisme sont développées dans le règlement du lotissement et le cahier des prescriptions